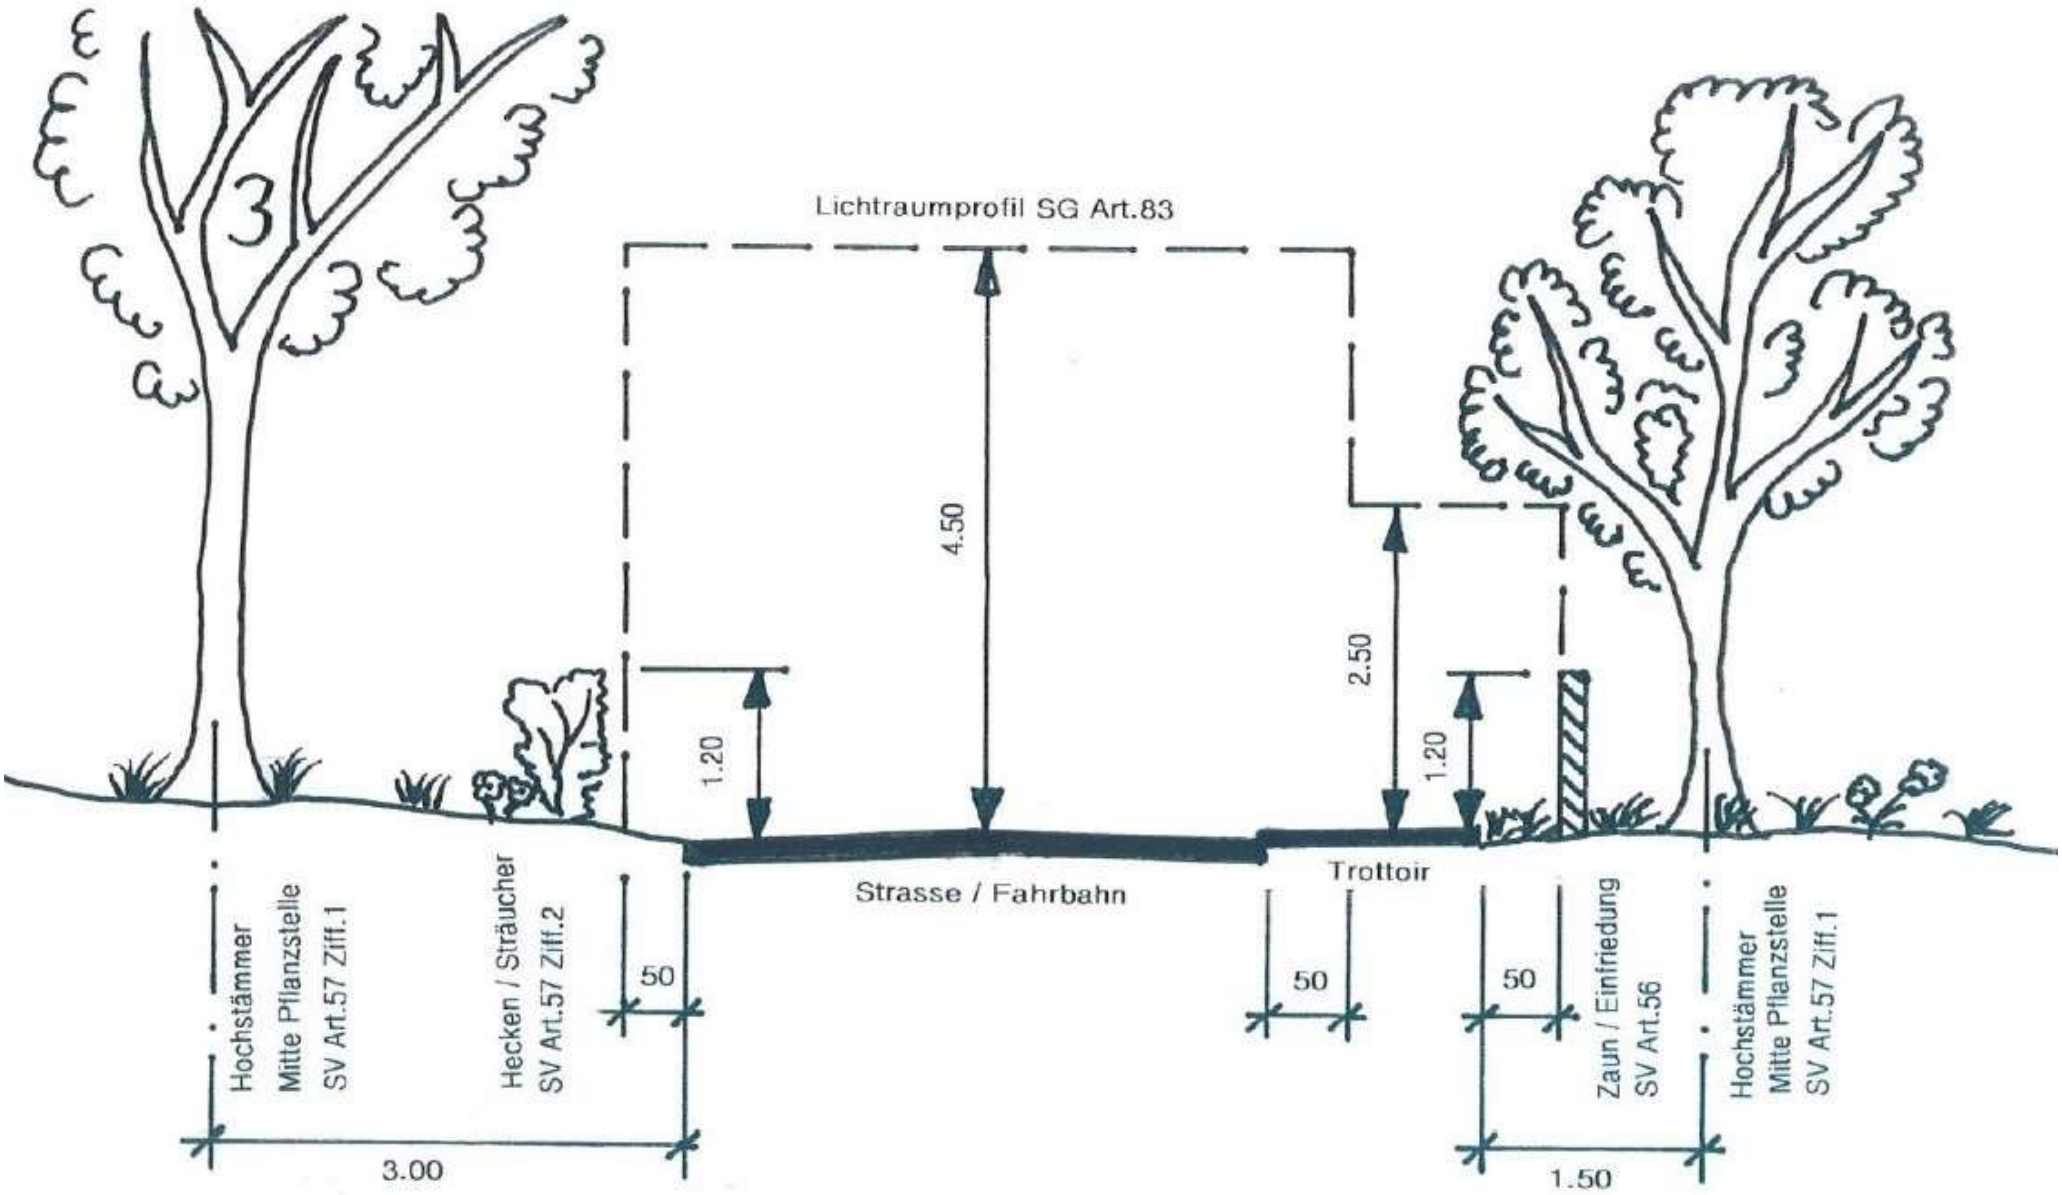
Lichtraumprofil SG Art.83
4.50
2.50
1.20
1.20
Hochstämmer
Mitte Pflanzstelle
SV Art.57 Ziff.1
Hecken / Sträucher
SV Art.57 Ziff.2
50
Strasse / Fahrbahn
Trottoir
50
50
Zaun / Einfriedung
SV Art.56
Hochstämmer
Mitte Pflanzstelle
SV Art.57 Ziff.1
3.00
1.50